


Szerkezeti részletek a T-1 + T-9 j.  
tervlapokon!

beépítés 1.  
160.37 m<sup>2</sup>

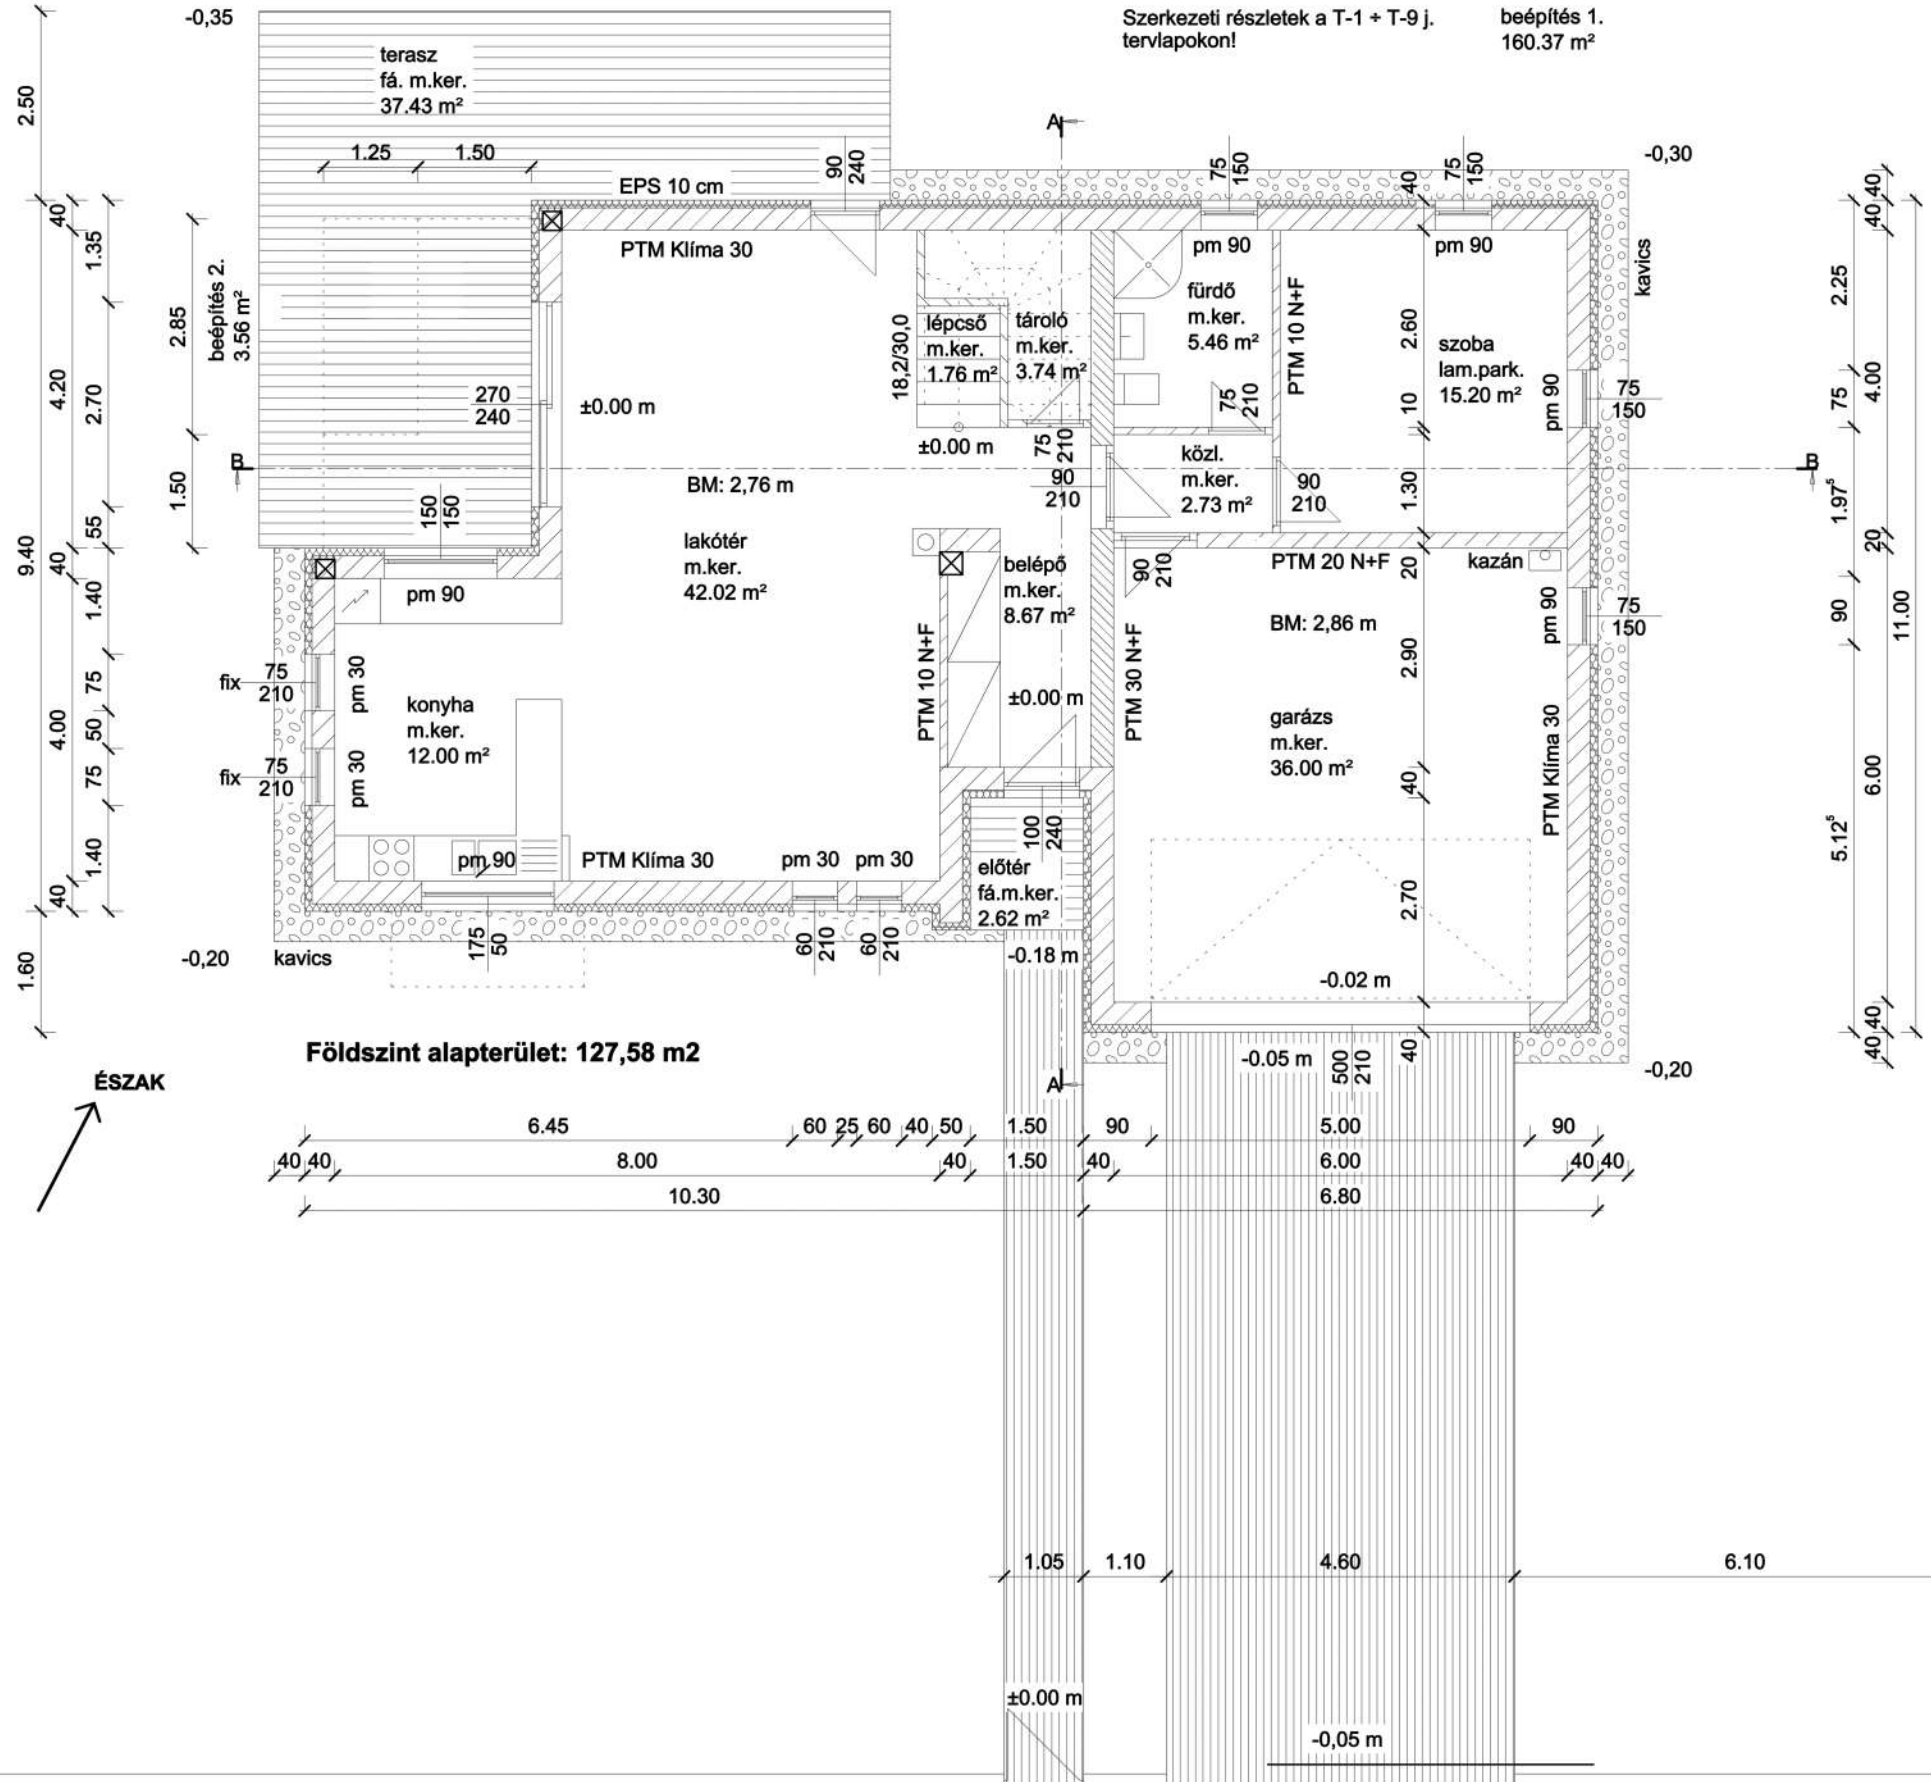

Földszint alapterület: 127,58 m<sup>2</sup>

ÉSZAK