


Helyiségek	netto m2
I-01	Előszoba 4,5
I-02	Konyha 7,5
I-03	Nappali-étkező 34,2
I-04	Dolgozó 9,1
I-05	Gépkocsitároló 23,9
I-06	Közlekedő 9,4
I-07	Kamra 3,9
I-08	Fürdő 4,8
I-09	Mosókonyha 6,6
I-10	Fürdő 6,5
I-11	Szoba 12,6
I-12	Gardrób 5,7
I-13	Szoba 12,0
alapprajz összesen: 140,7	
I-14	Fedett Terasz 17,2
I-15	Terasz 7,8

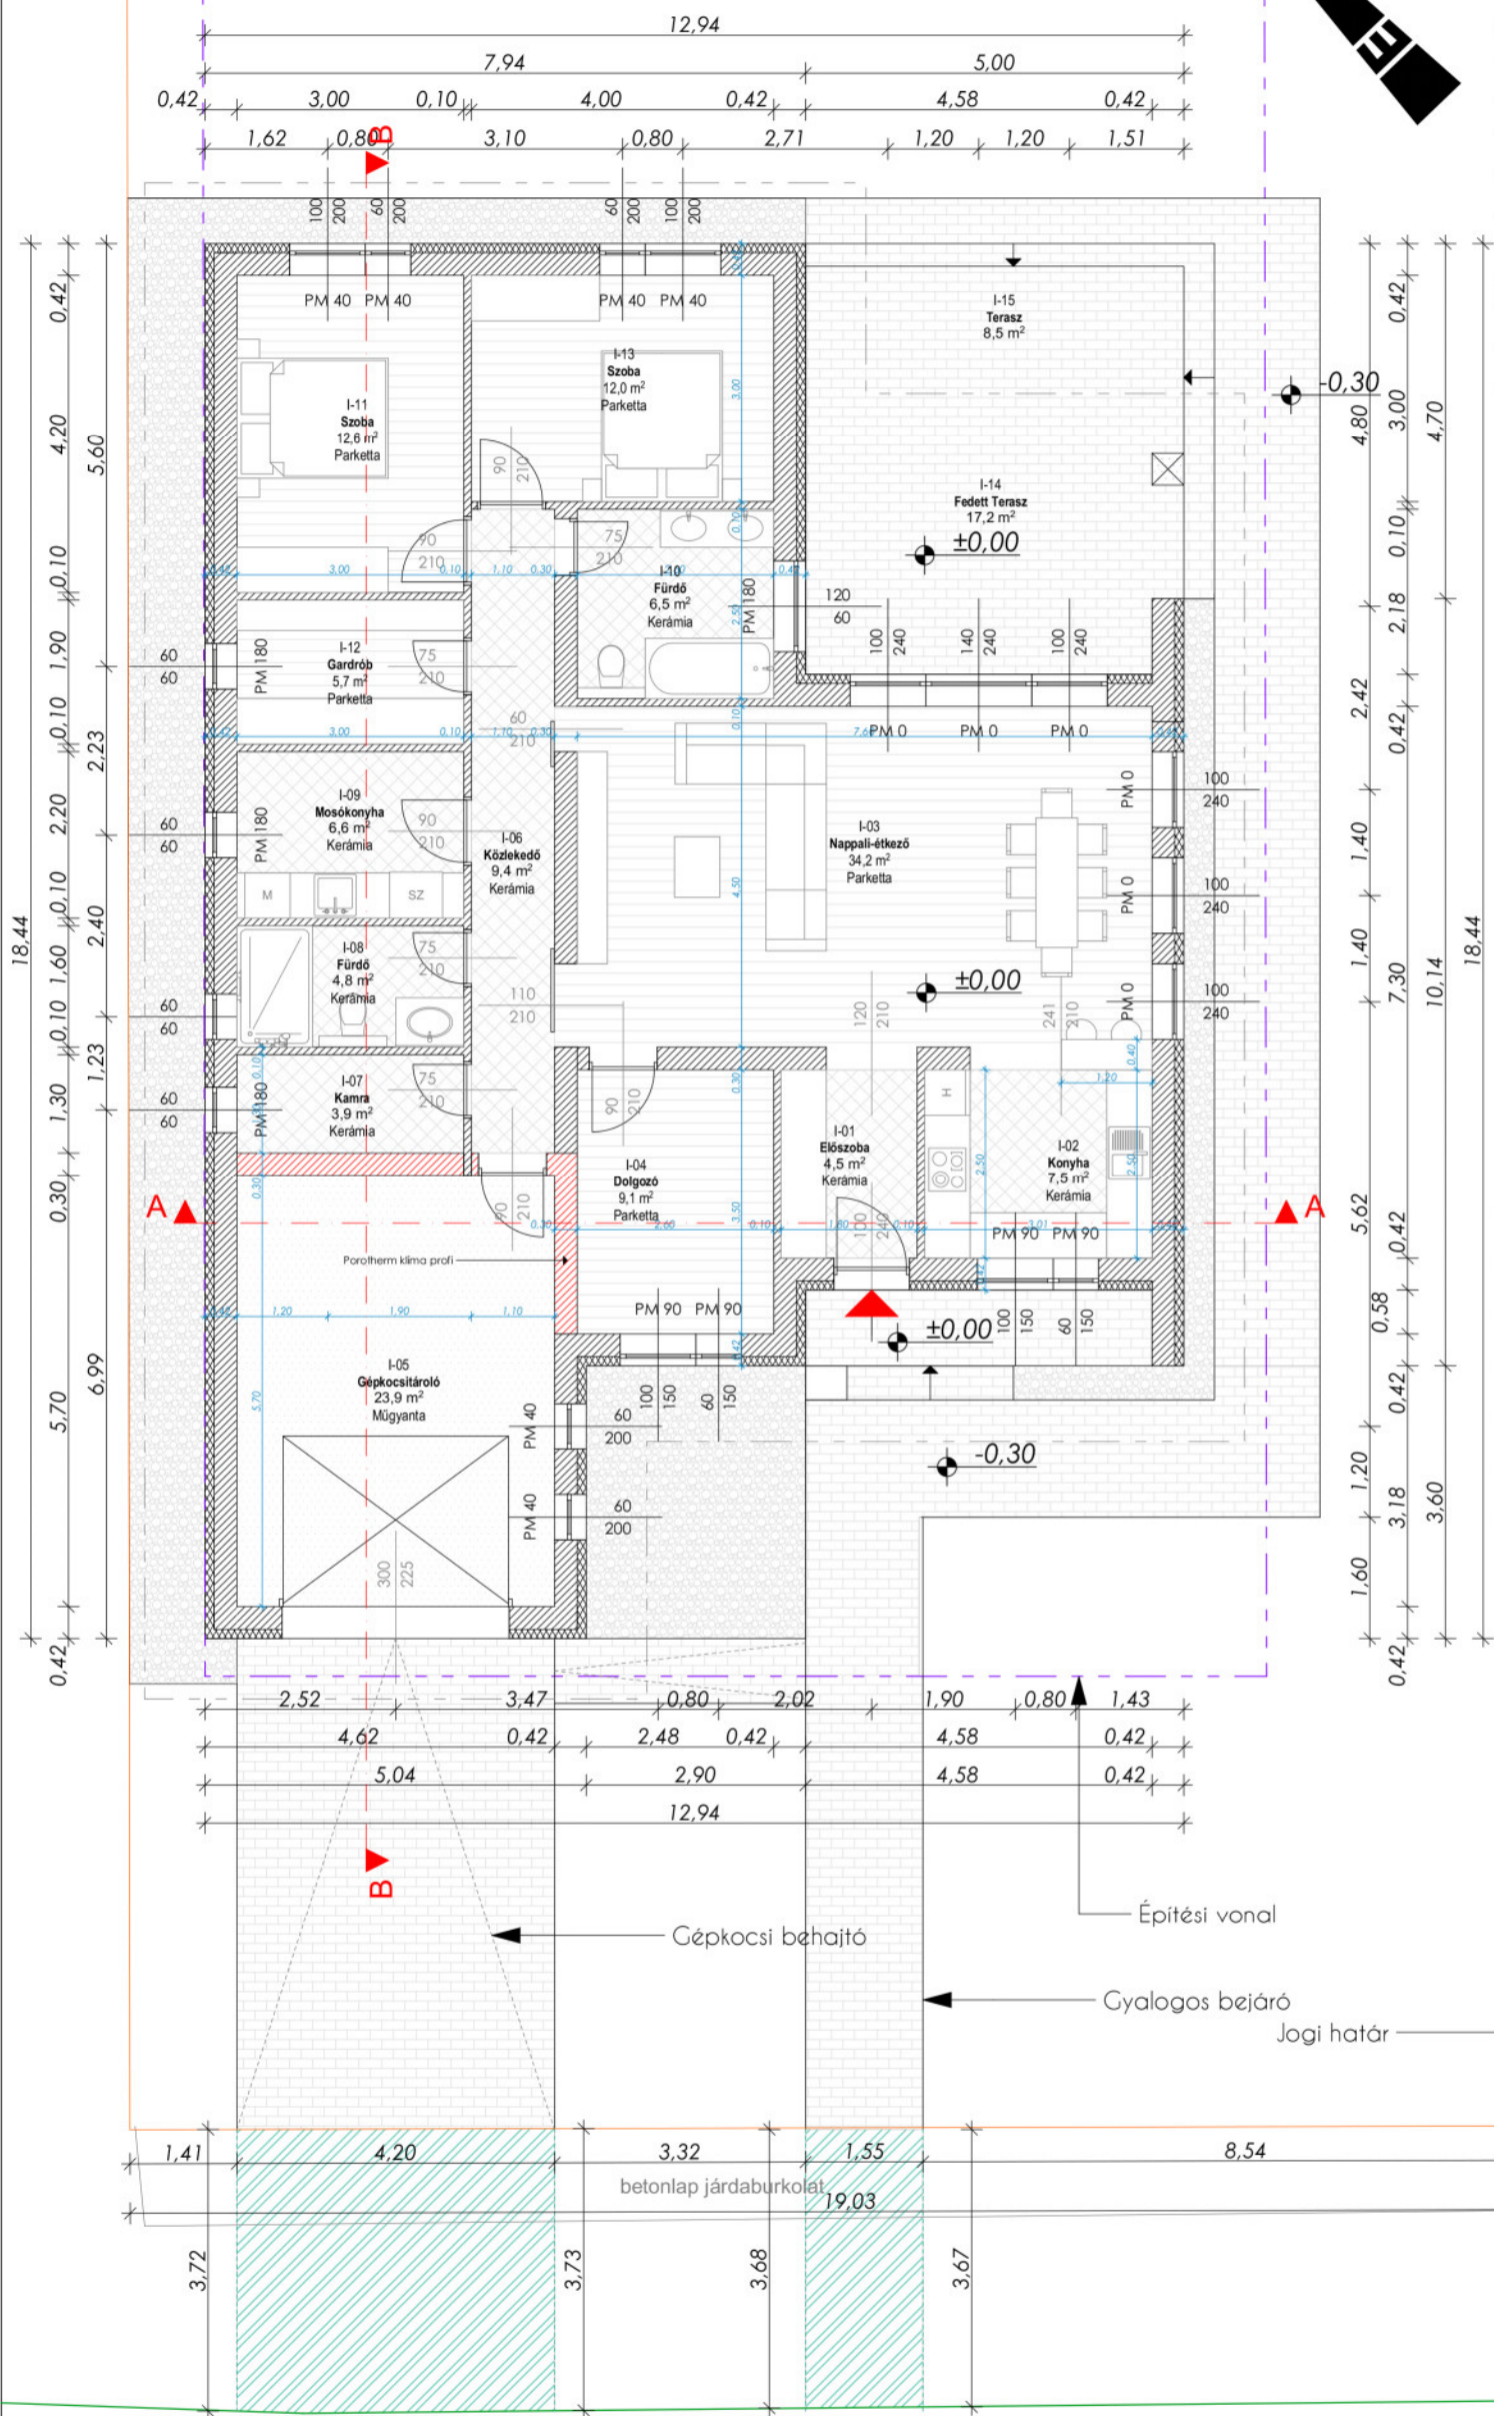

földes út