


megjegyzés:
 A tervdokumentáció a szerzői jogról szóló törvény értelmében, a tervező szellemi tulajdonát képezi. A tervtől eltérni, vagy más célra felhasználni, csak a tervezővel való egyeztetés és az építési hatóság engedélye nyomán szabad!

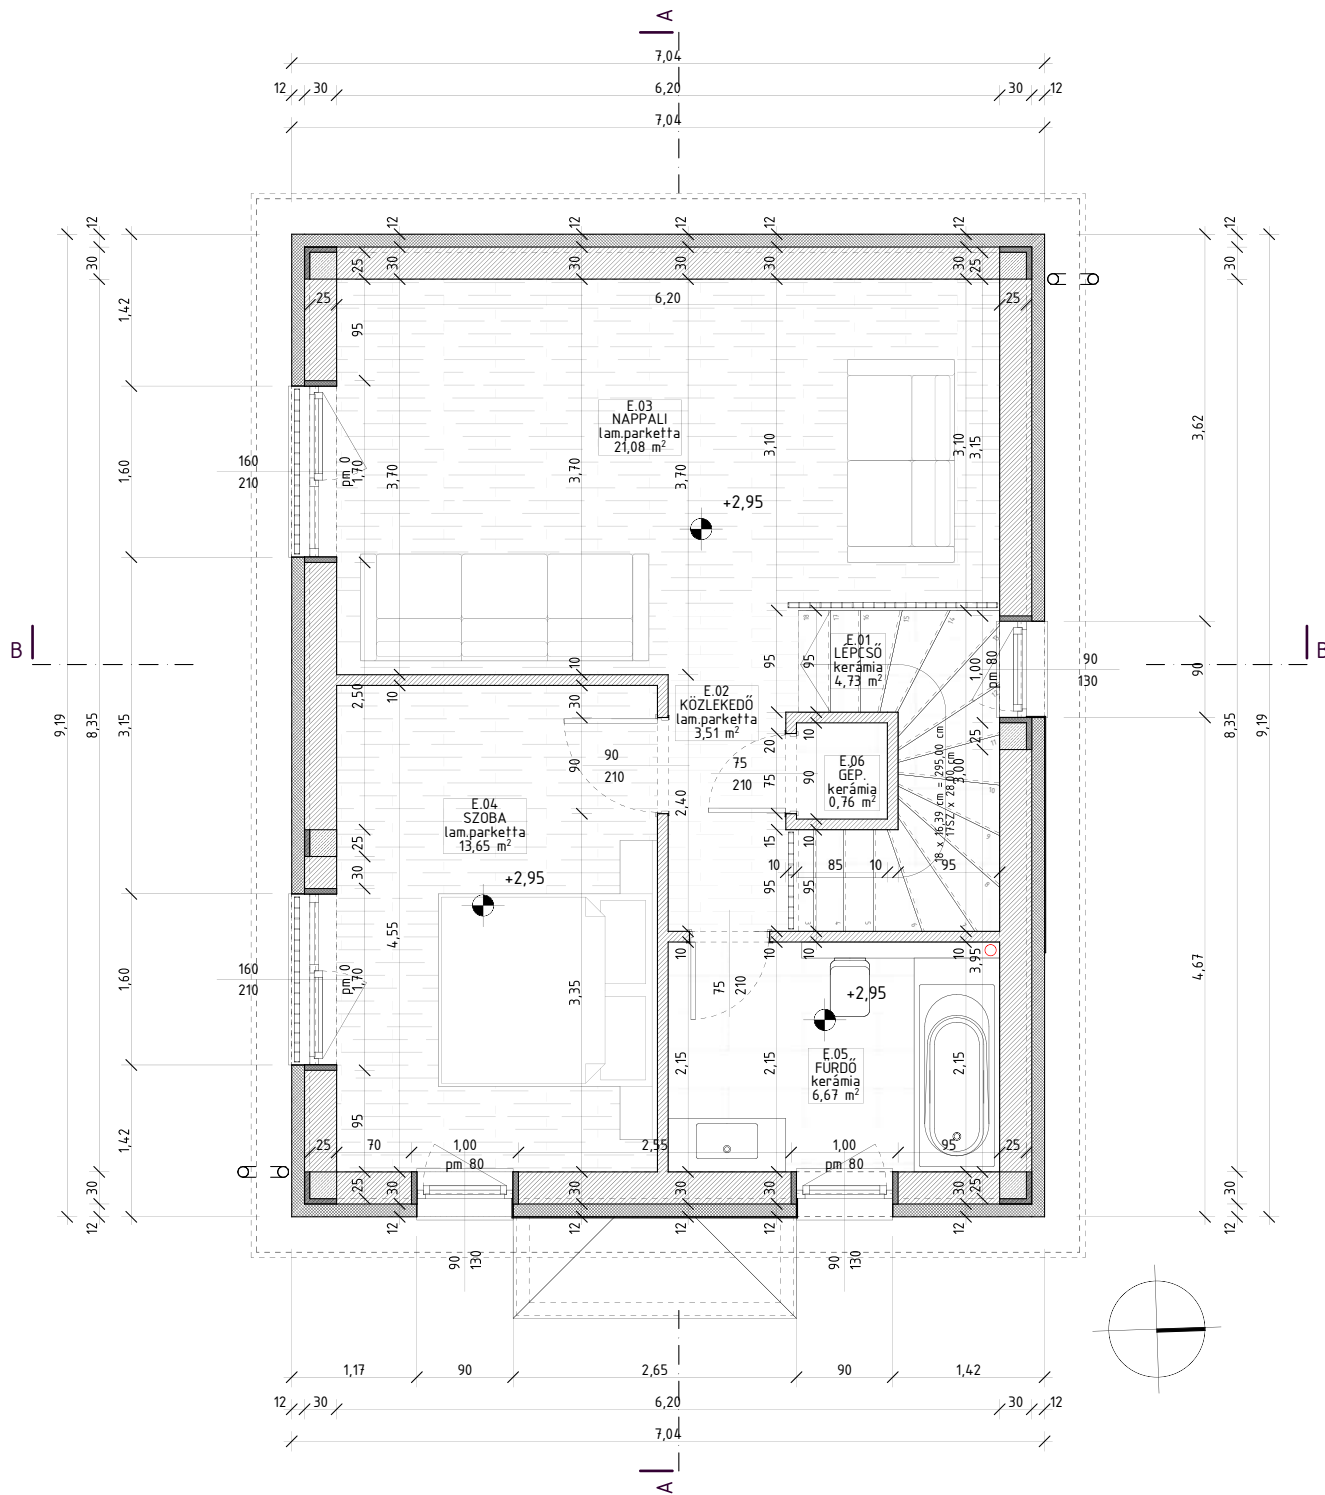

- Jelmagyarázat:**
- Porotherm falazat
 - Vasbeton szerkezet
 - Beton szerkezet
 - EPS hab hőszigetelés
 - XPS hab hőszigetelés
 - Lány hőszigetelés
 - Tömörített kavicsfeltöltés
 - Tömörített talajfeltöltés
 - Talaj
 - Faszervezet

A terv ±0,00 szintje
 Bfm 143,80 méternek
 felel meg.