


megjegyzés:  
 A tervdokumentáció a szerzői jogról szóló törvény értelmében a tervező szellemi tulajdonát képezi. A tervről elférni, vagy más célra felhasználni, csak a tervezővel való egyeztetés, és az építési hatóság engedélye nyomán szabad.

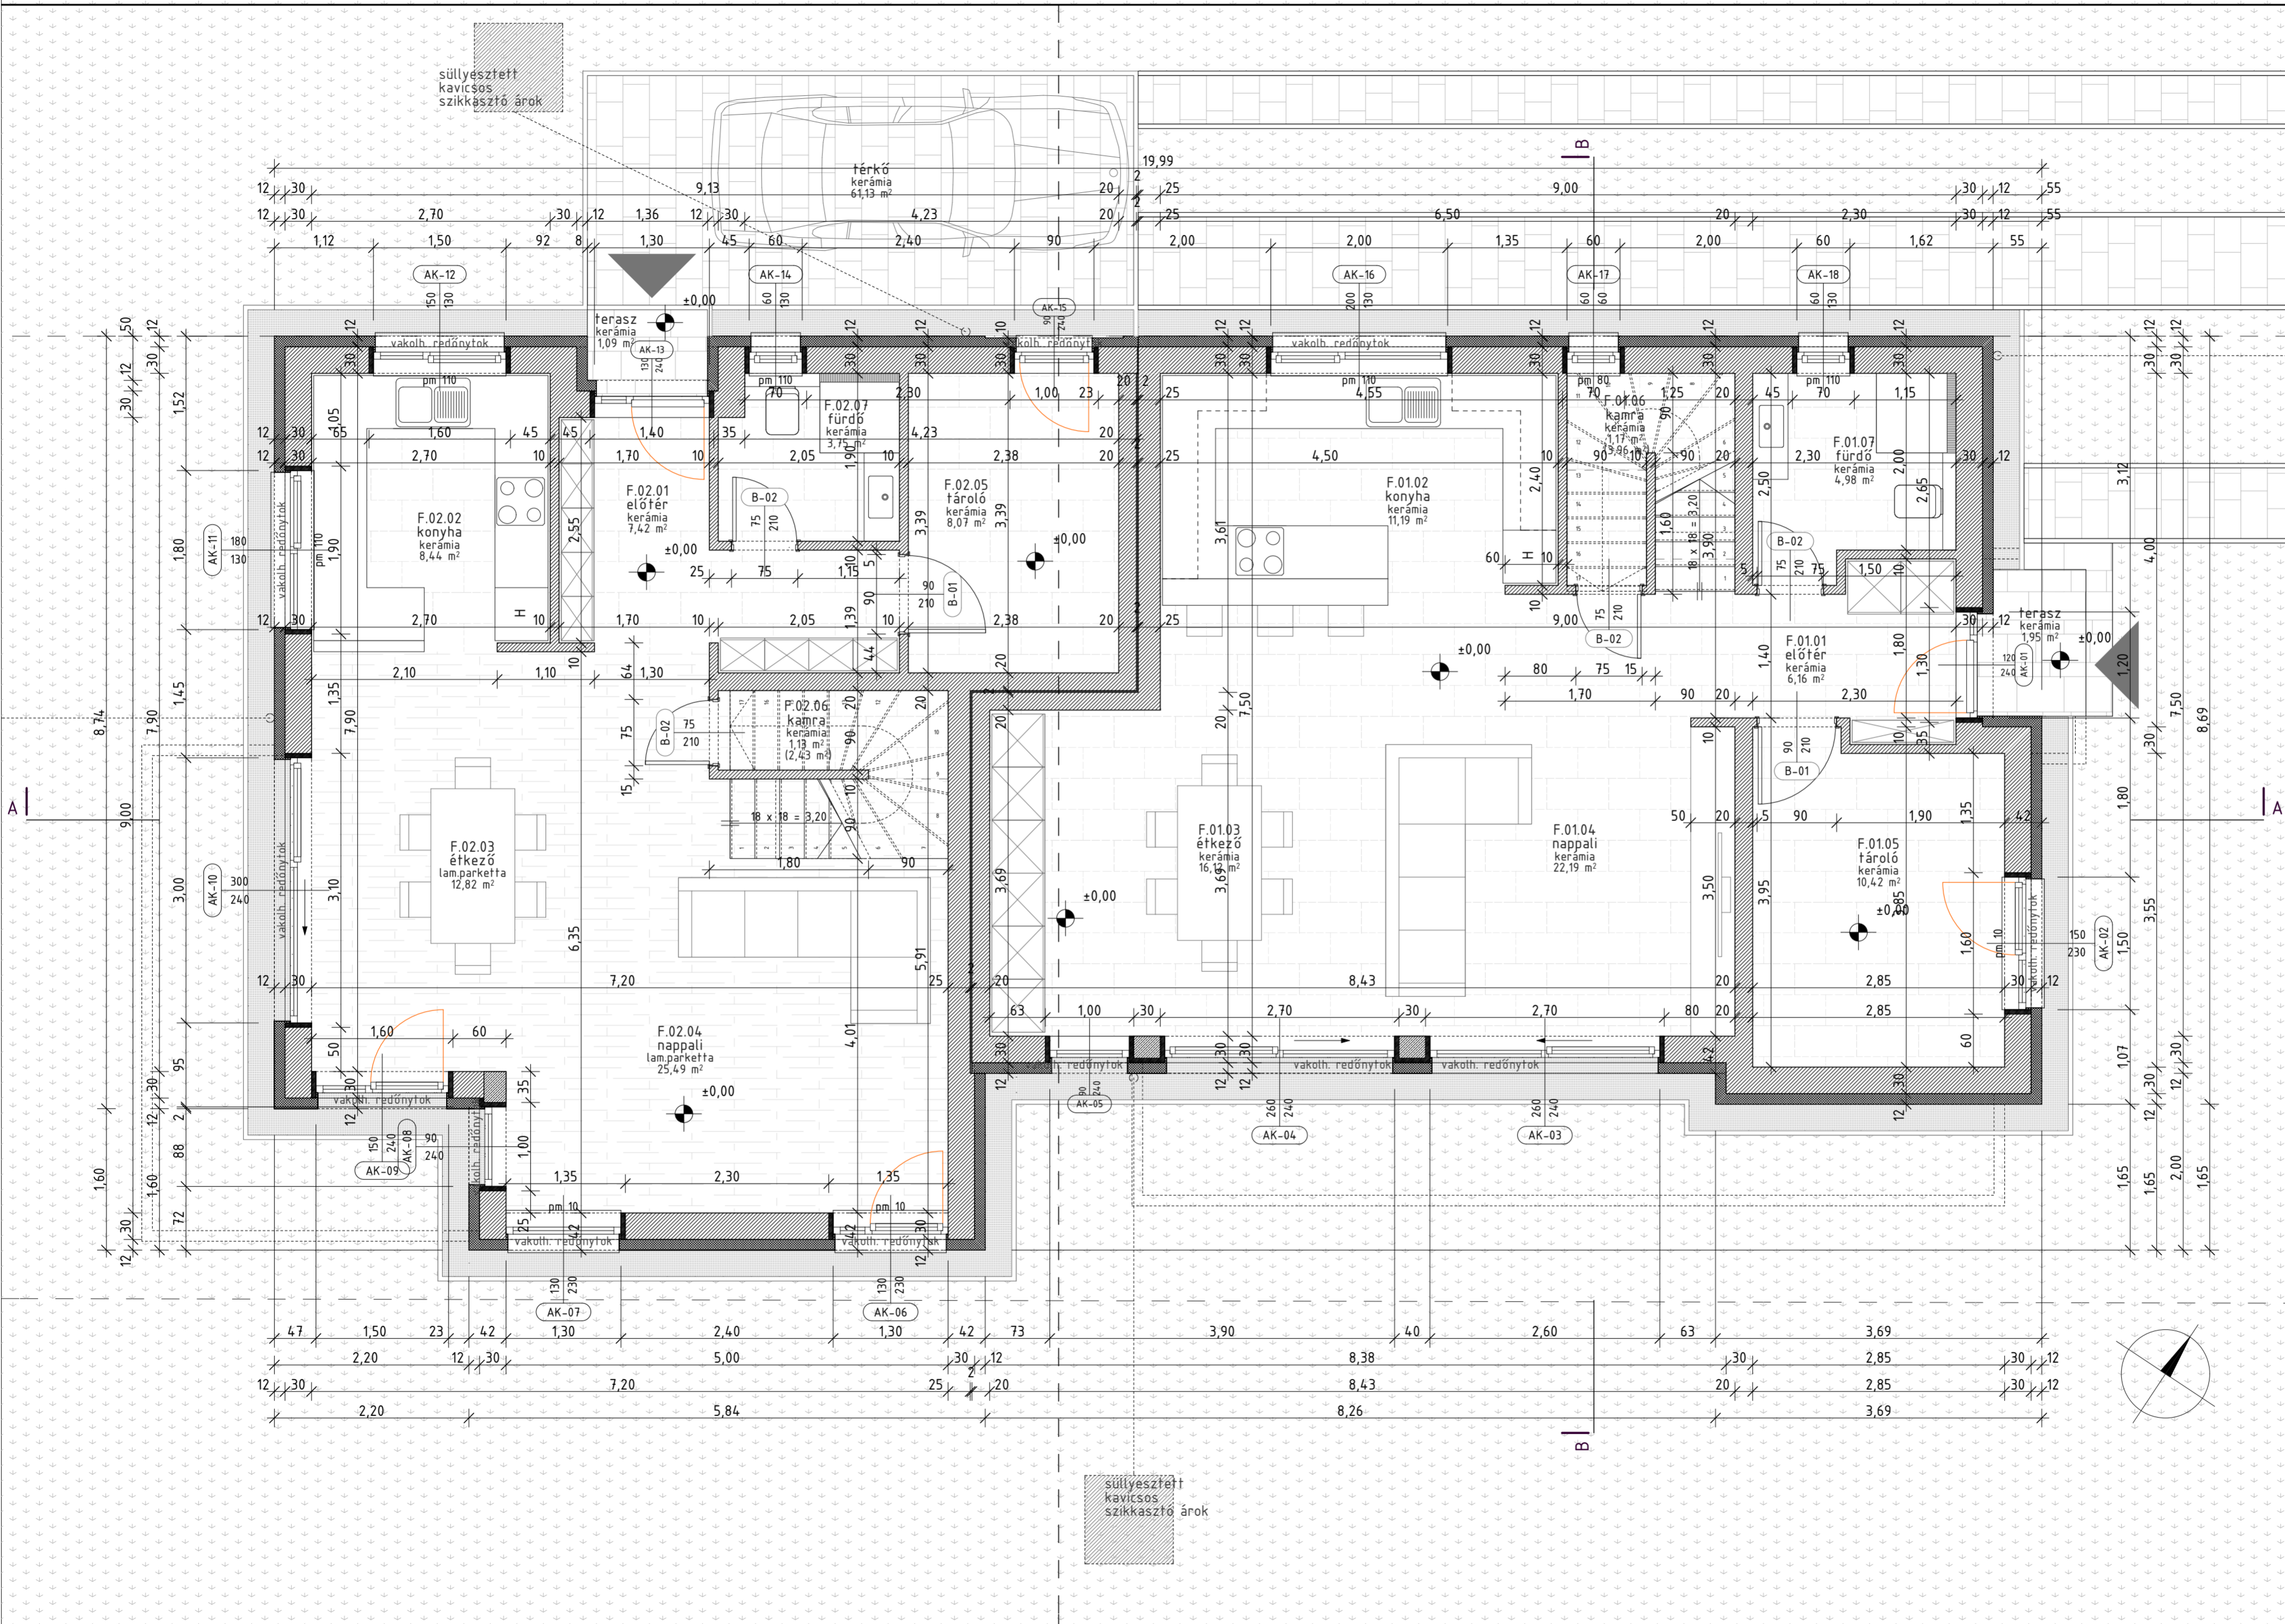

- Jelmagyarázat:**
- Porotherm falazat
  - Vasbeton szerkezet
  - Beton szerkezet
  - EPS hab hőszigetelés
  - XPS hab hőszigetelés
  - Lány hőszigetelés
  - Tömörített kavicsfeltöltés
  - Tömörített talajfeltöltés
  - Talaj
  - Faszerkezet

A terv ±0,00 szintje  
 Bfm 146,80 méternek  
 felel meg.

tervező:  
**PLAN-A Építésroda Bt.**  
 Haluska Gábor  
 okleveles Építésszámológus  
 E 01-4768  
 1165 Budapest,  
 Farkasbaj utca 22.

megbízó:  
**Morvay Péter és Morvayné Sárközi Anikó**  
 1165 Budapest,  
 Zsemlekes utca 32/b.

megbízó:  
**Varga László és Vargáné Dr. Galántai Orsolya**  
 1089 Budapest, Bíró Lajos utca 53. 1083 Budapest, Práter utca 20/b.

terv megnevezése:  
**Kétlakásos lakóépület egyszerű bejelentési terve**

1165 Budapest, Ajak utca 5. helyrajzi szám: 104.026

tervrajz címe:  
 Földszinti alaprajz

m=1:50 rajzszám: É-03 dátum: 2019. február