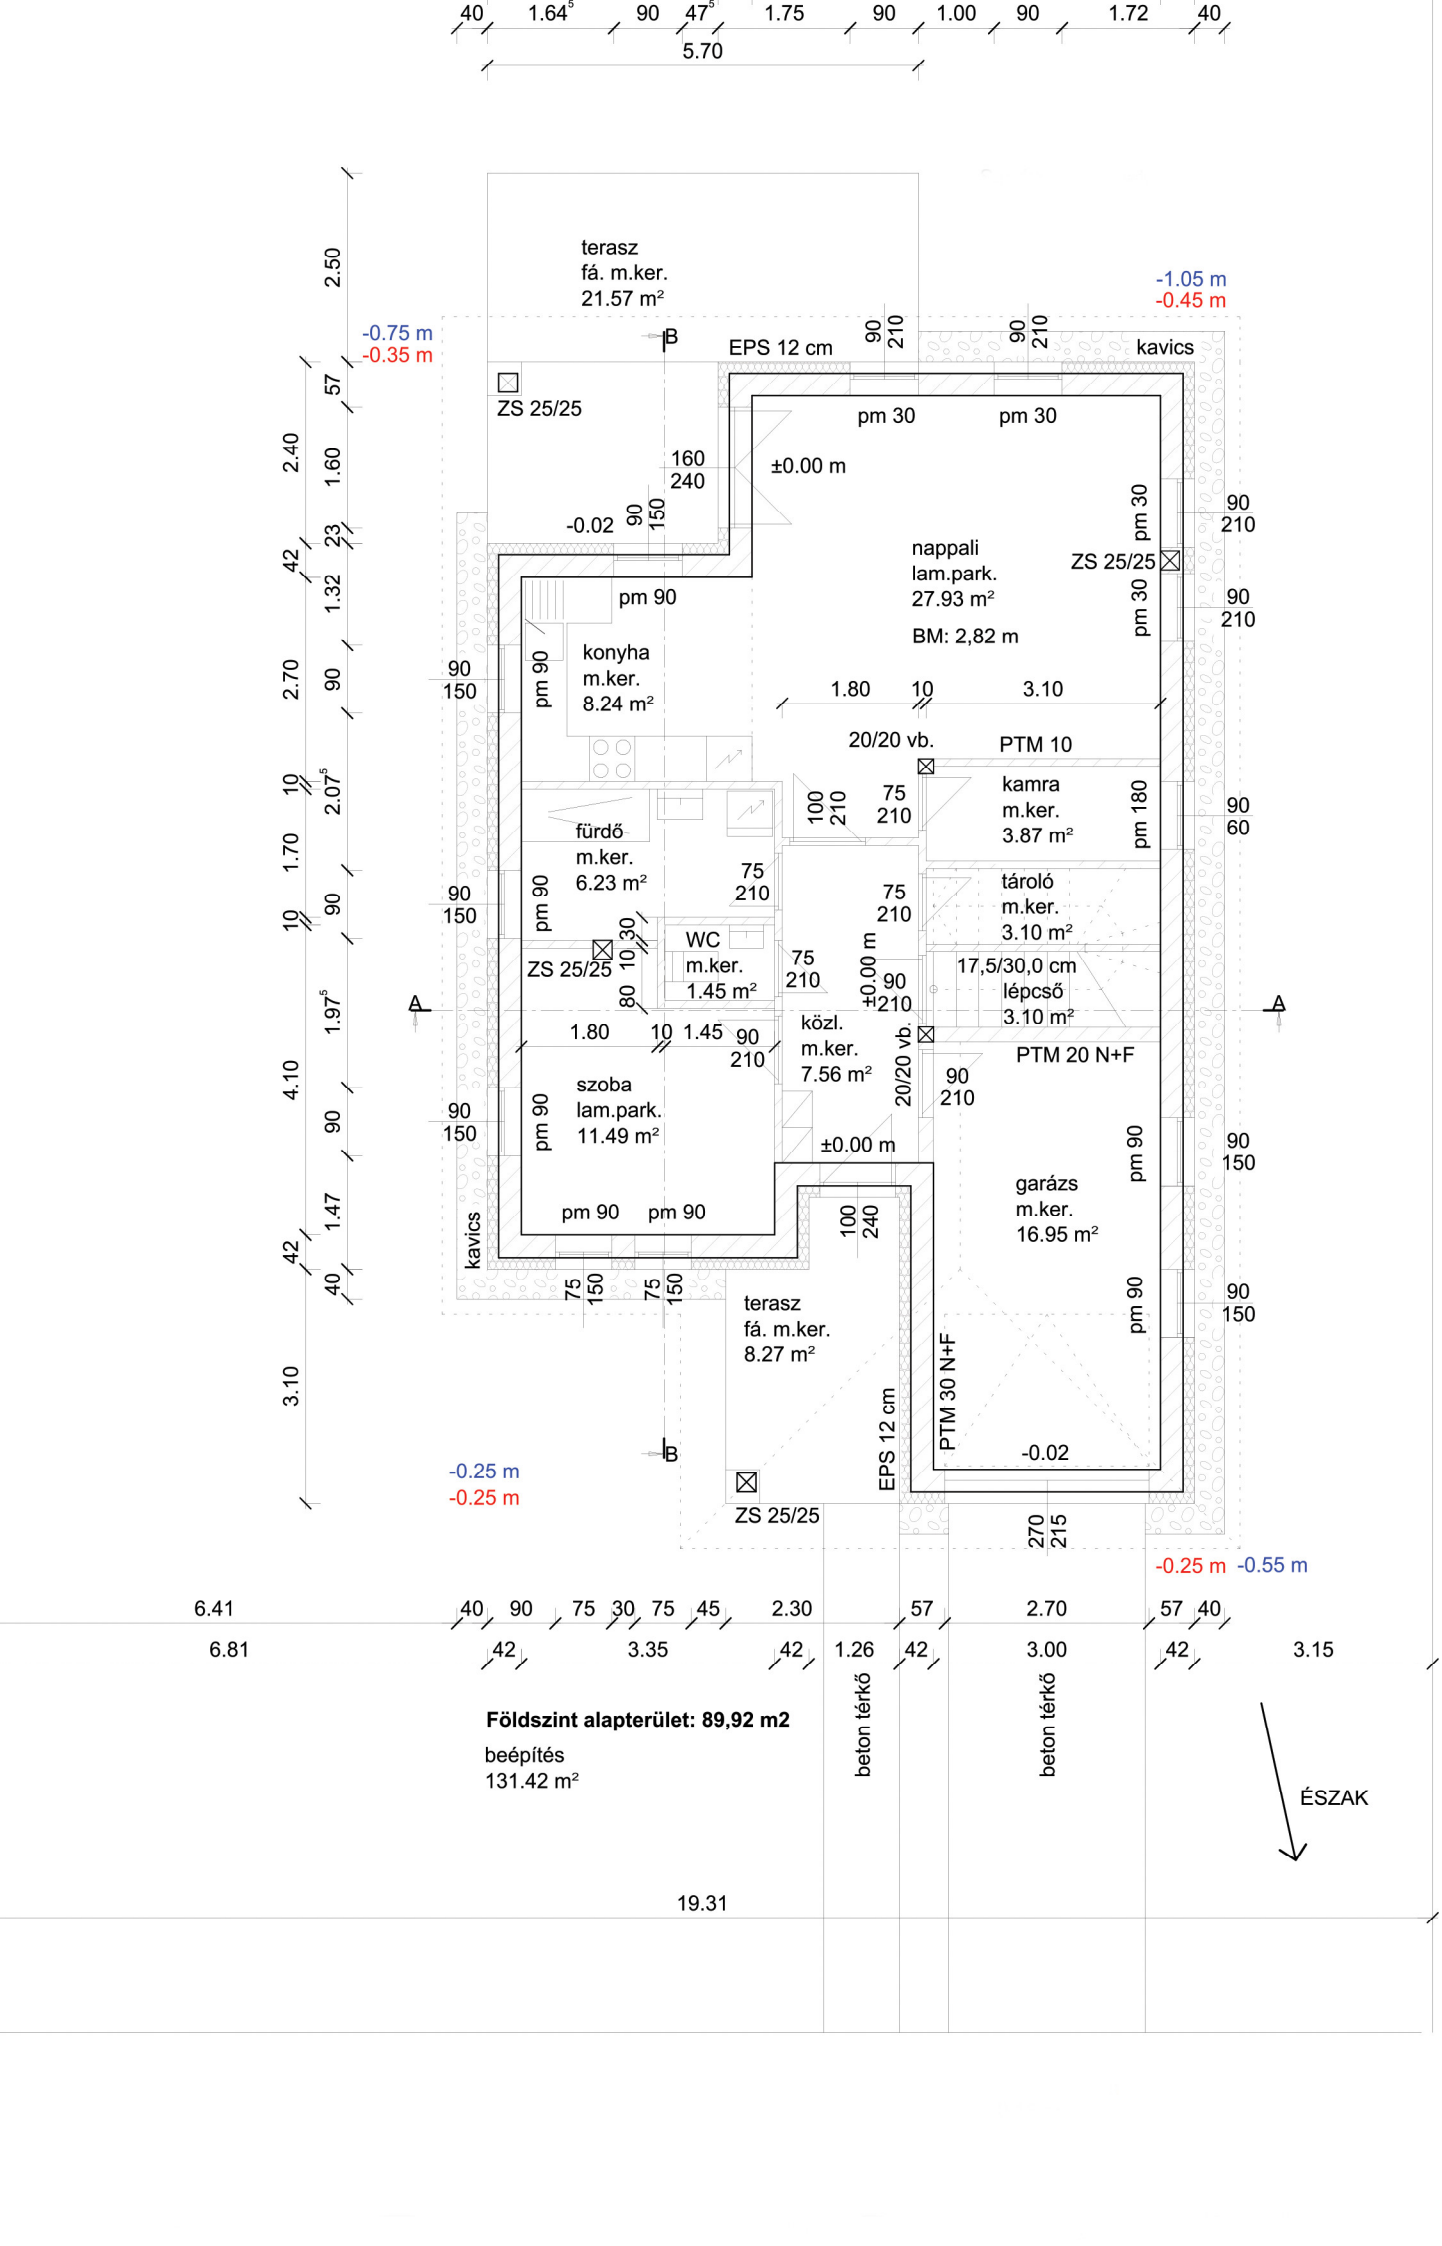
terasz
fá. m.ker.
21.57 m²
-0.75 m
-0.35 m
-1.05 m
-0.45 m
EPS 12 cm
kavics
ZS 25/25
pm 30
±0.00 m
nappali
lam.park.
27.93 m²
BM: 2,82 m
pm 90
konyha
m.ker.
8.24 m²
20/20 vb.
PTM 10
kamra
m.ker.
3.87 m²
fürdő
m.ker.
6.23 m²
tároló
m.ker.
3.10 m²
WC
m.ker.
1.45 m²
17,5/30,0 cm
lépcső
3.10 m²
közl.
m.ker.
7.56 m²
PTM 20 N+F
szoba
lam.park.
11.49 m²
garázs
m.ker.
16.95 m²
terasz
fá. m.ker.
8.27 m²
PTM 30 N+F
EPS 12 cm
-0.02
-0.25 m
-0.25 m
-0.25 m
-0.55 m
A
B
6.41
6.81
3.35
1.26
3.00
3.15
19.31
Földszint alapterület: 89,92 m2
beépítés
131.42 m²
beton térkő
beton térkő
ÉSZAK