


Szerkezeti részletek a T-1 + T-5.j. tervlapokon!

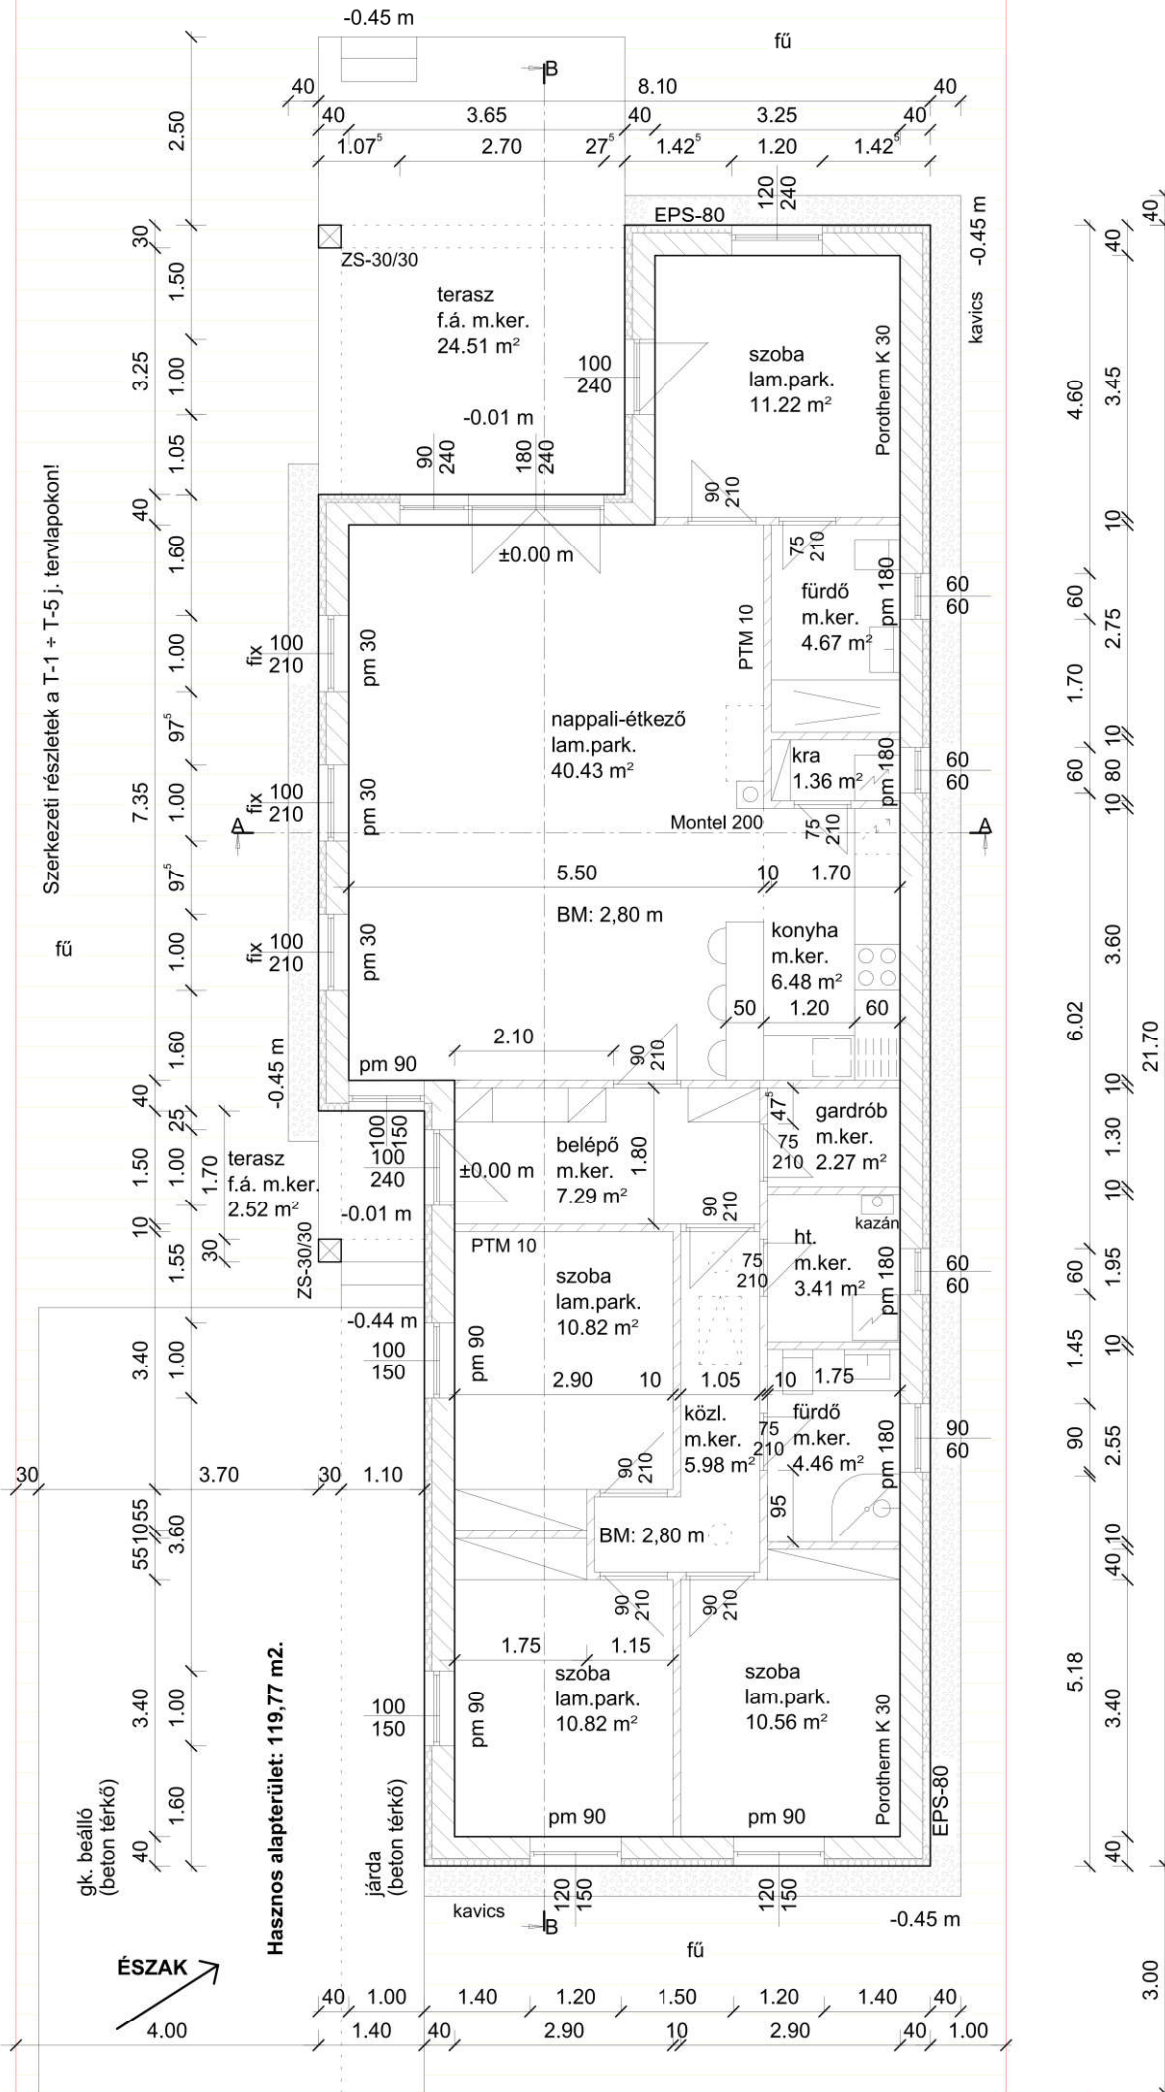

Hasznos alapterület: 119,77 m<sup>2</sup>.

