


megjegyzés:
 A tervdokumentáció a szerzői jogról szóló törvény értelmében, a tervező szellemi tulajdonát képezi. A tervről eltérő, vagy más célra felhasználó, csak a tervezővel való egyeztetés és az építési hatóság engedélye nyomán szabad.

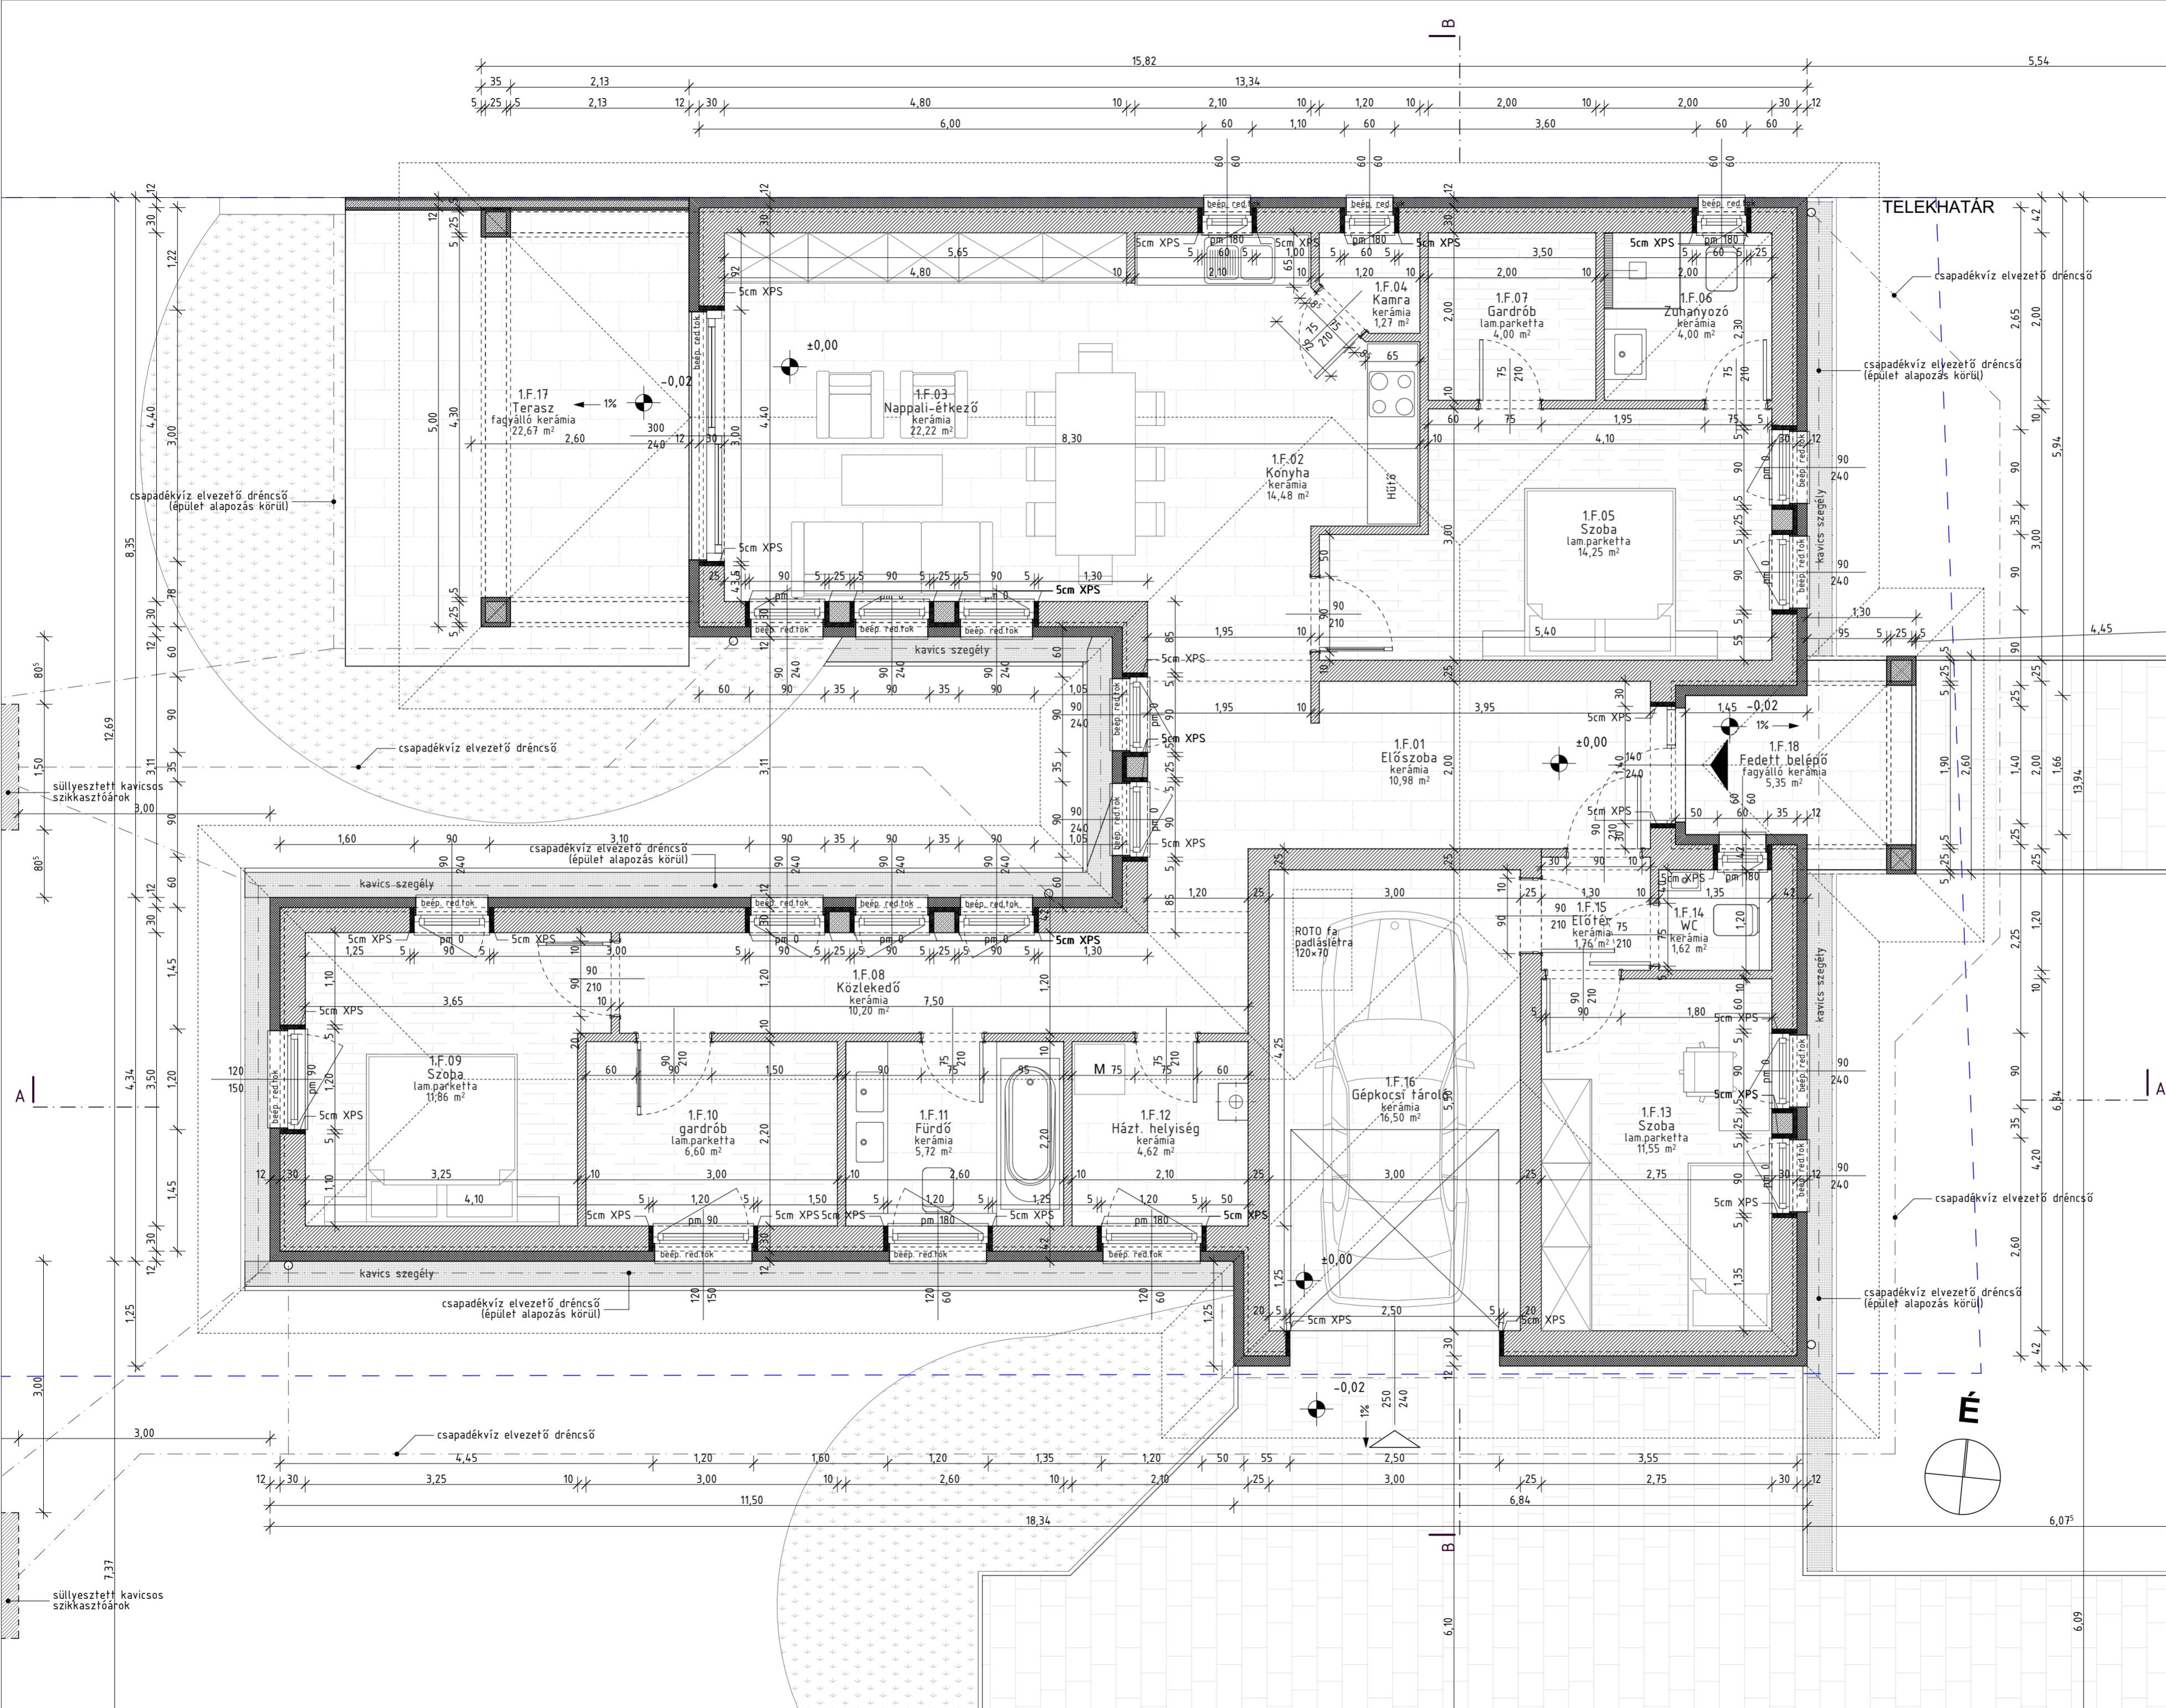

Földszinti helyiséglista

Helyiség neve	Padlóburkolat	Terület (m2)
Előszoba	kerámia	10,98
Előtér	kerámia	1,76
Fürdő	kerámia	5,72
gardrób	lam.parketta	6,60
Gardrób	lam.parketta	4,00
Gépkocsi tároló	kerámia	16,50
Házt. helyiség	kerámia	4,62
Kamra	kerámia	1,27
Konyha	kerámia	14,48
Közlekedő	kerámia	10,20
Nappali-étkező	kerámia	22,22
Szoba	lam.parketta	11,55
Szoba	lam.parketta	11,86
Szoba	lam.parketta	14,25
WC	kerámia	1,62
Zuhanyozó	kerámia	4,00
Összesen		141,63 m²

Földszinti helyiséglista - Terasz

Helyiség neve	Padlóburkolat	Terület (m2)
Fedett belépő	fagyálló kerámia	5,35
Terasz	fagyálló kerámia	22,67
Összesen		28,02 m²