


**Megjegyzés:**  
 A tervdokumentáció a szerzői jogról szóló törvény  
 értelmében a tervező saját tulajdonát képezi.  
 A tervfeltétellel, vagy más célra felhasználni,  
 csak a tervezővel való egyetértés és az építési  
 hatóság engedélye nyomán szabad!

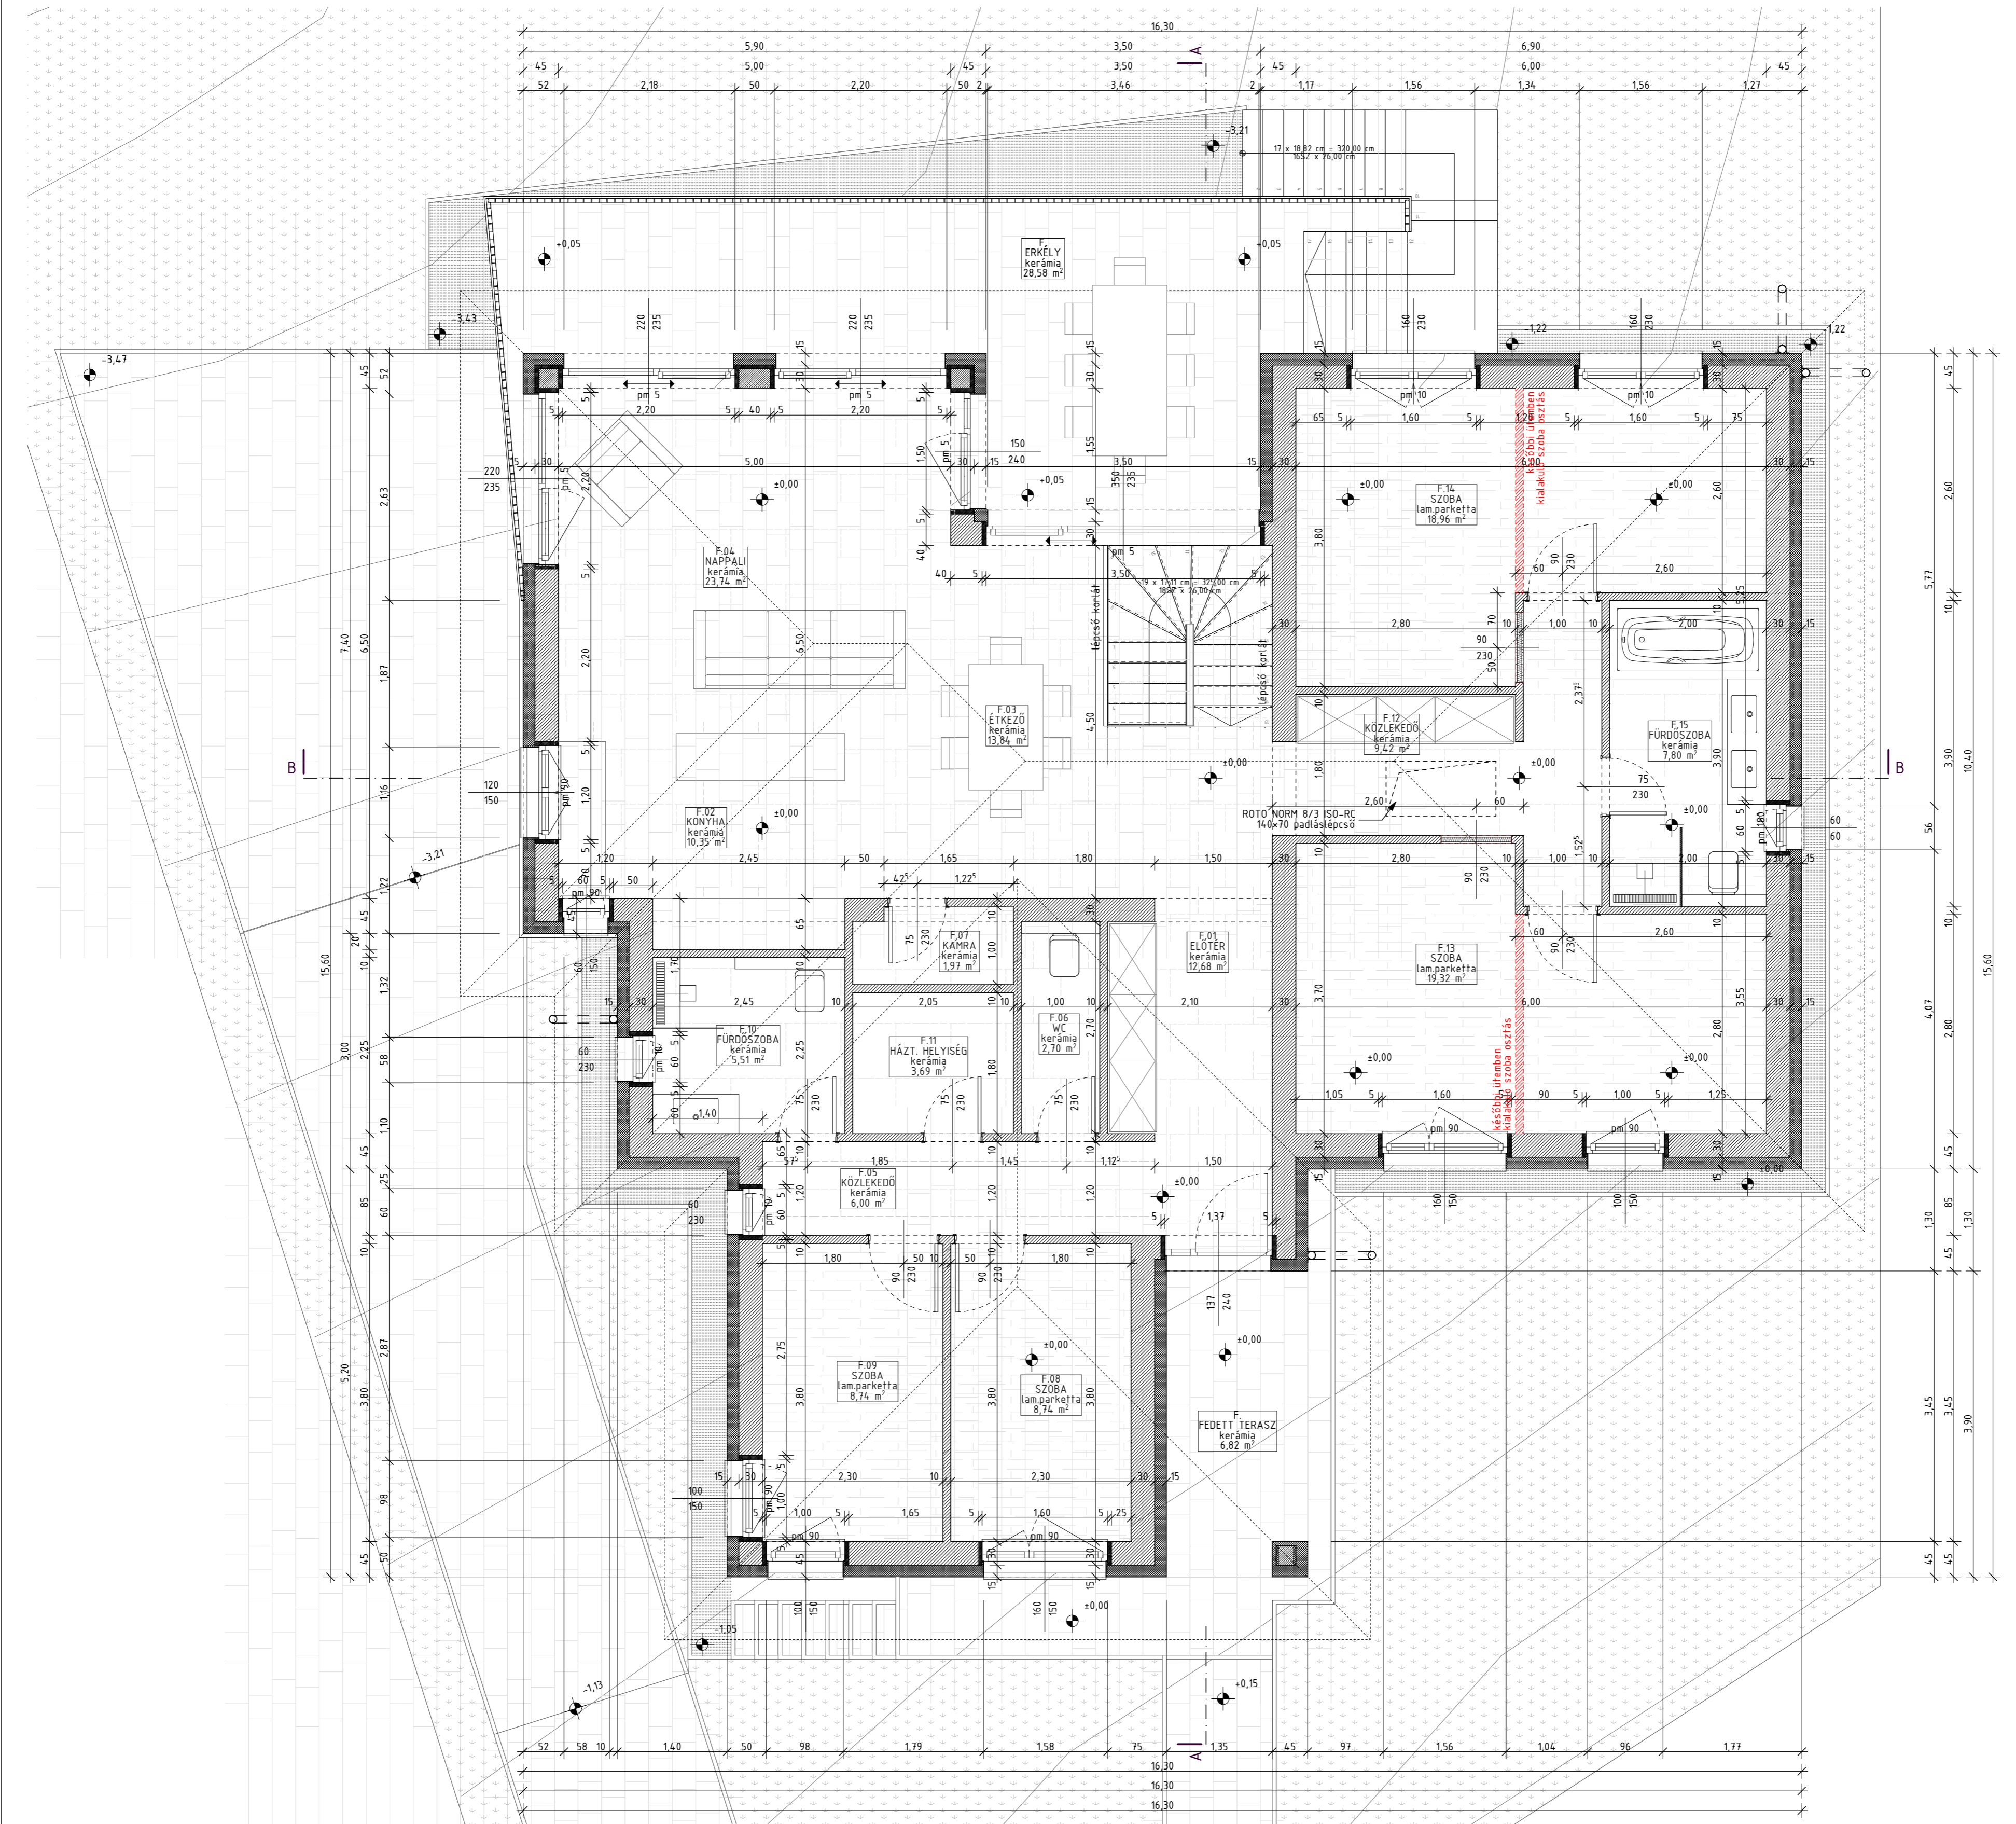

- Jelmagyarázat:**
- Porotherm falazat
  - Vasbeton szerkezet
  - Beton szerkezet
  - EPS hab hőszigetelés
  - XPS hab hőszigetelés
  - Lány hőszigetelés
  - Tömörített kavicsfeltöltés
  - Tömörített talajfeltöltés
  - Talaj
  - Faszerkezet

A terv ±0,00 szintje  
 Bfm 235,50 méternek  
 felel meg.

