


Megjegyzés:
 A tervdokumentáció a szerzői jogról szóló törvény értelmében a tervező szerelmi tulajdonát képezi. A tervet eltilt, vagy más célra felhasználni, csak a tervezővel való egyeztetés és az építési hatóság engedélye nyomán szabad!

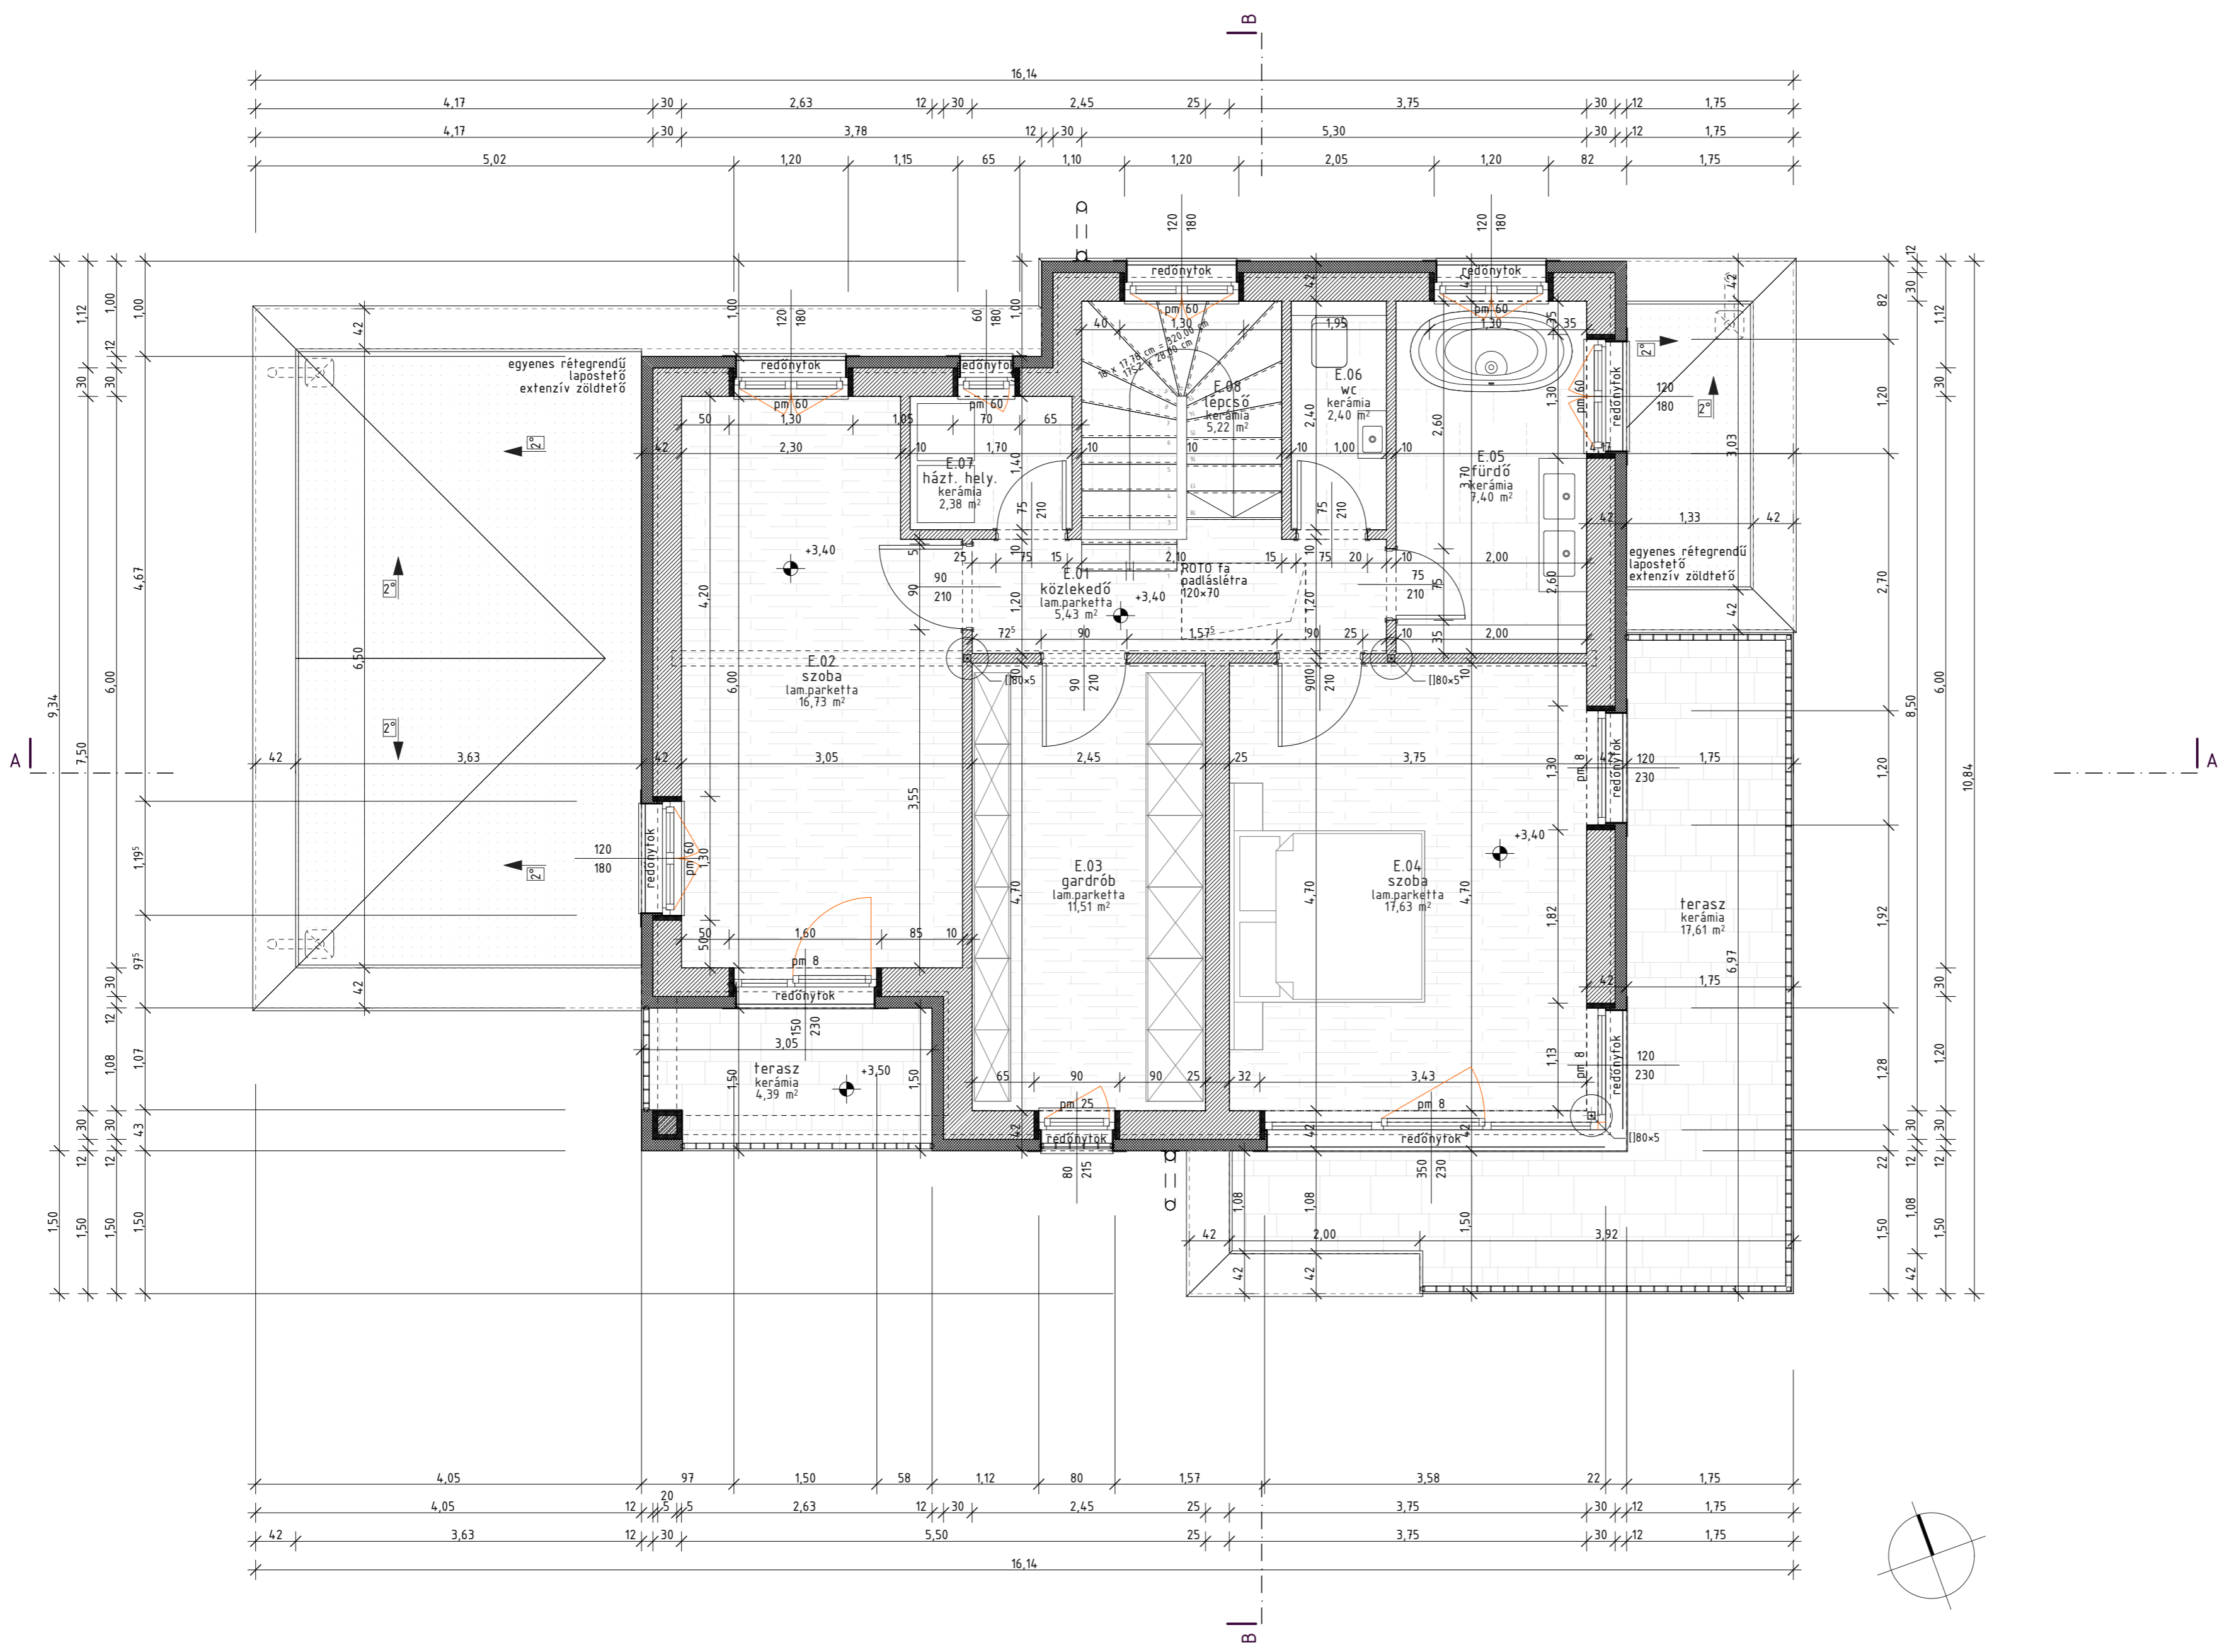

- Jelmagyarázat:**
- Porotherm falazat
 - Vasbeton szerkezet
 - Beton szerkezet
 - EPS hab hőszigetelés
 - XPS hab hőszigetelés
 - Lány hőszigetelés
 - Tömörített kavicsfeltöltés
 - Tömörített talajfeltöltés
 - Talaj
 - Faszerkezet

A terv ±0,00 szintje
 Bfm 230,25 méternek felel meg.

