


**Megjegyzés:**  
 A tervdokumentáció a szerzői jogról szóló törvény értelmében a tervező szellemi tulajdonát képezi. A tervről elírni, vagy más célra felhasználni, csak a tervezővel való egyeztetés és az építési hatóság engedélye nyomán szabad!

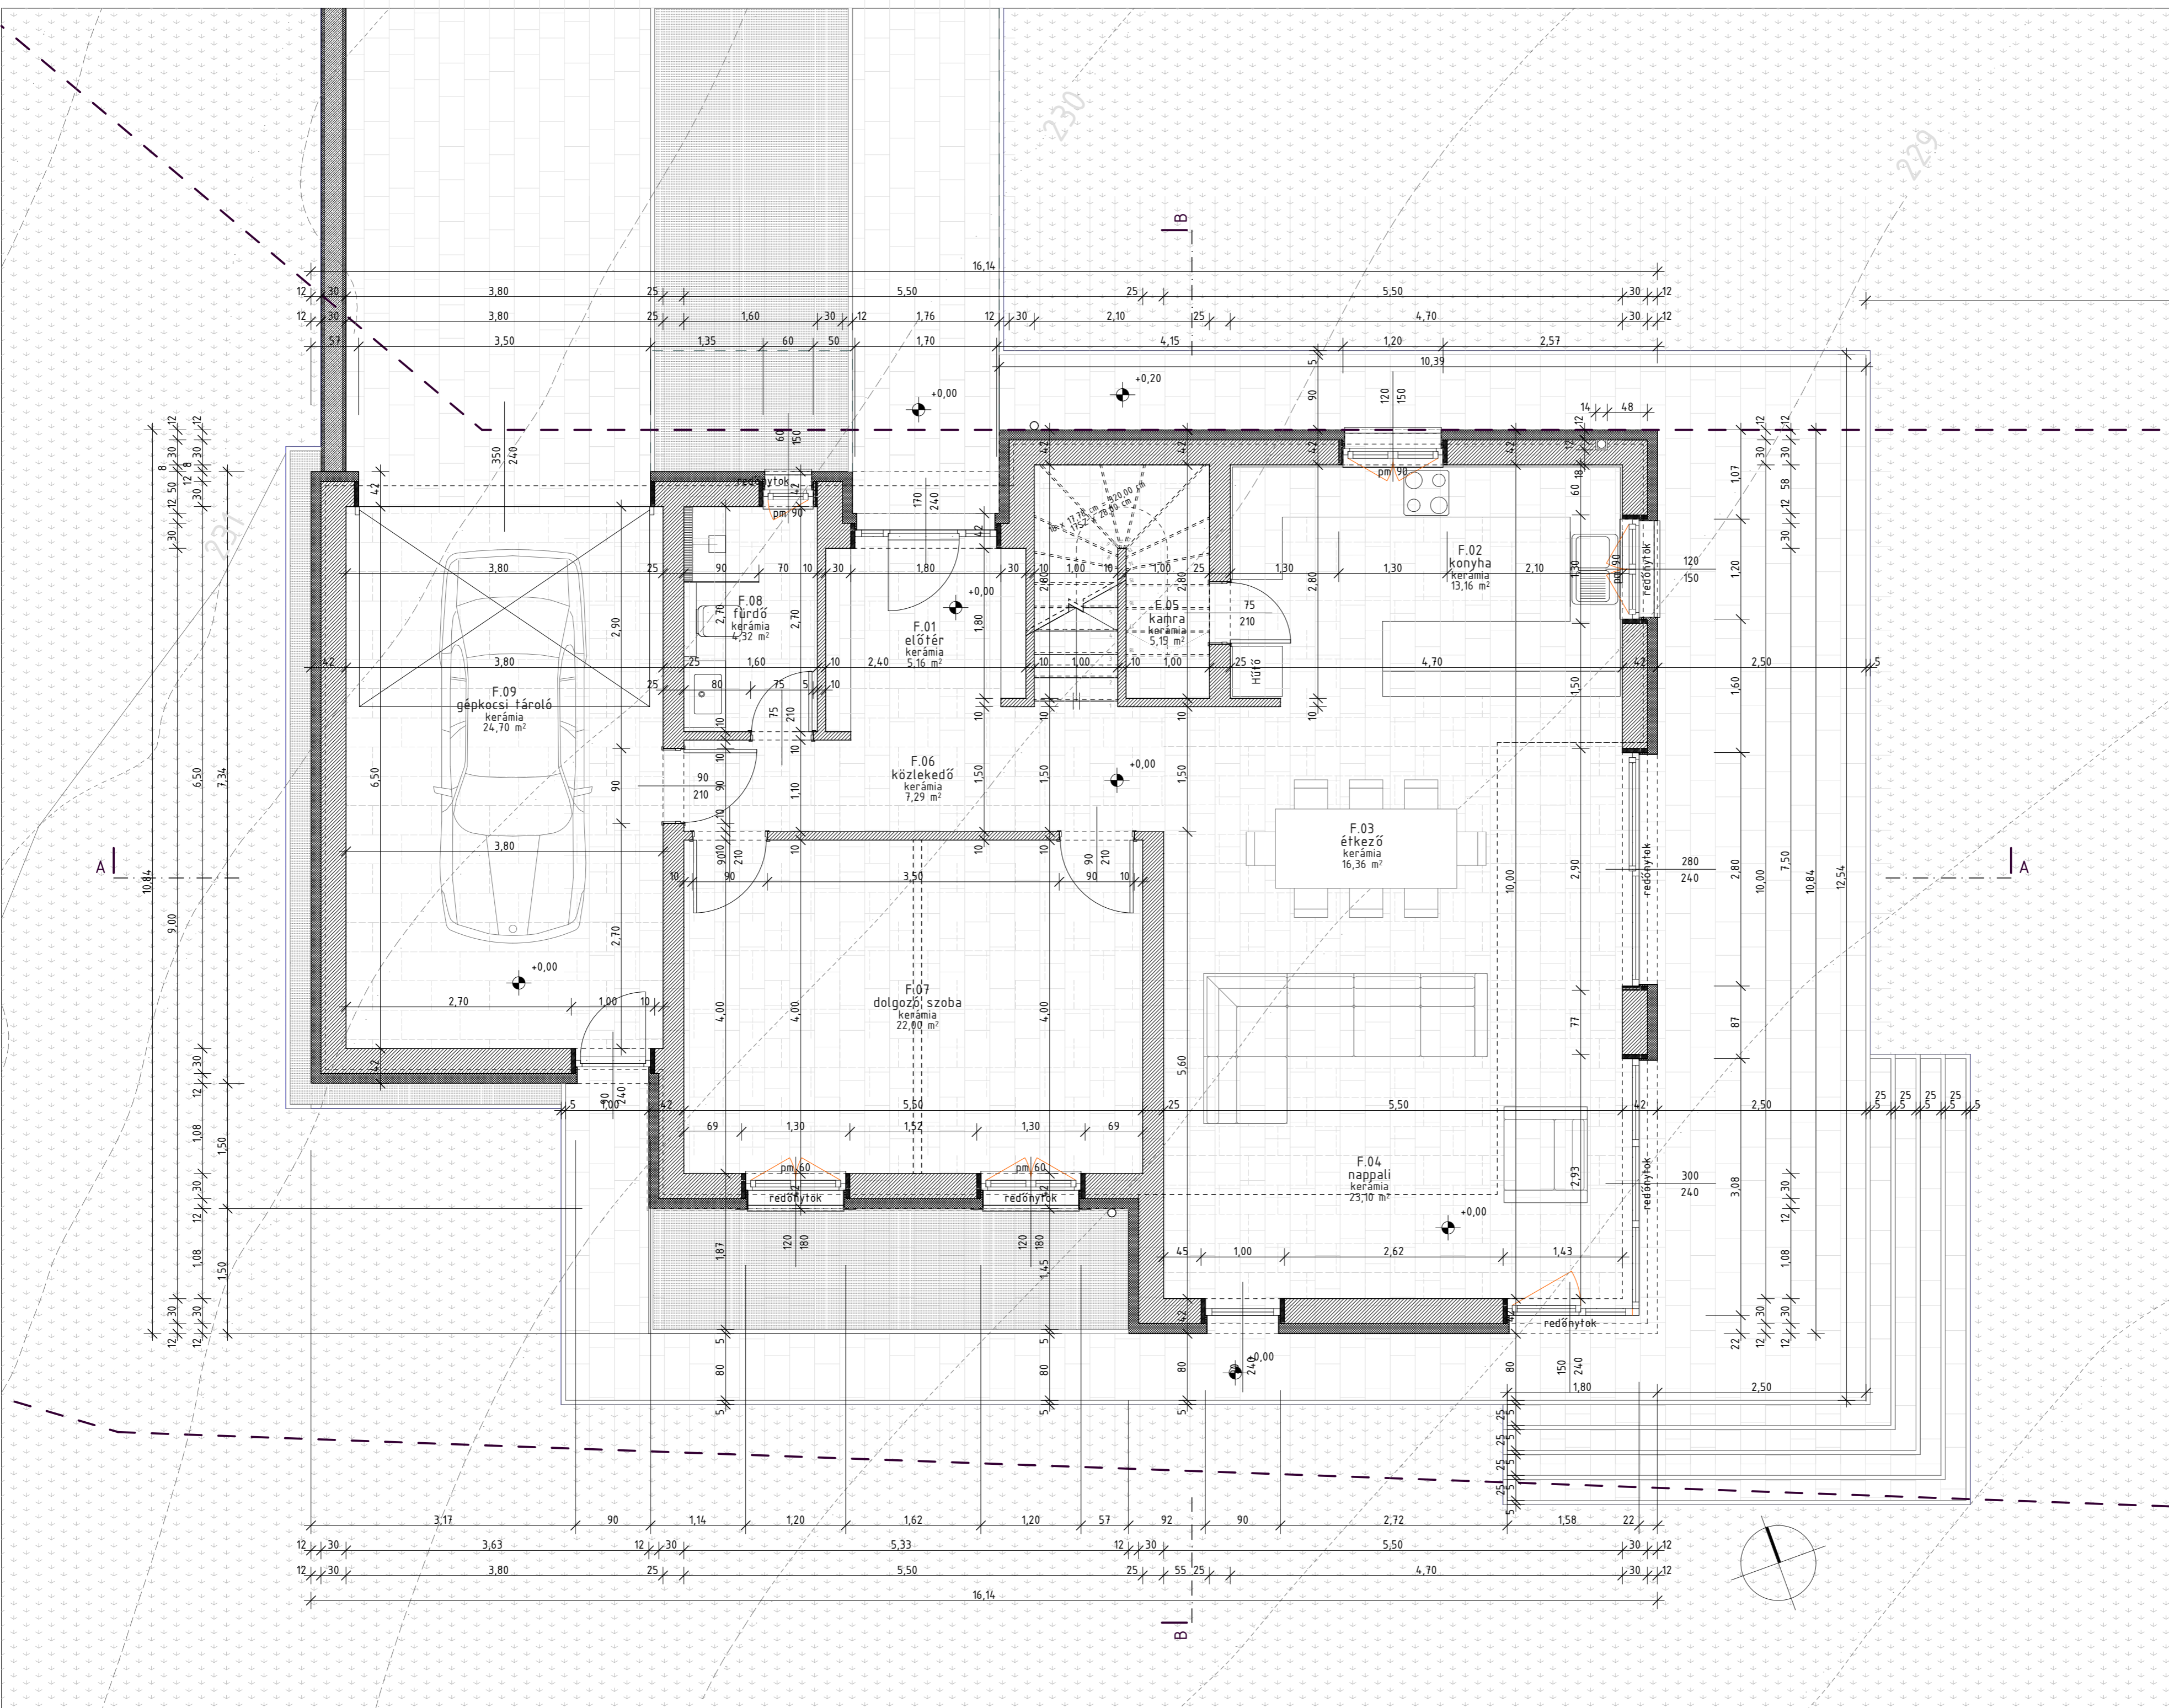

- Jelmagyarázat:**
- Porotherm falazat
  - Vasbeton szerkezet
  - Beton szerkezet
  - EPS hab hőszigetelés
  - XPS hab hőszigetelés
  - Lágy hőszigetelés
  - Tömörített kavicsfeltöltés
  - Tömörített talajfeltöltés
  - Talaj
  - Faszervezet